


# Serre Bouw Brabant

Linkerzij aanzicht

Voor aanzicht

Rechterzij aanzicht

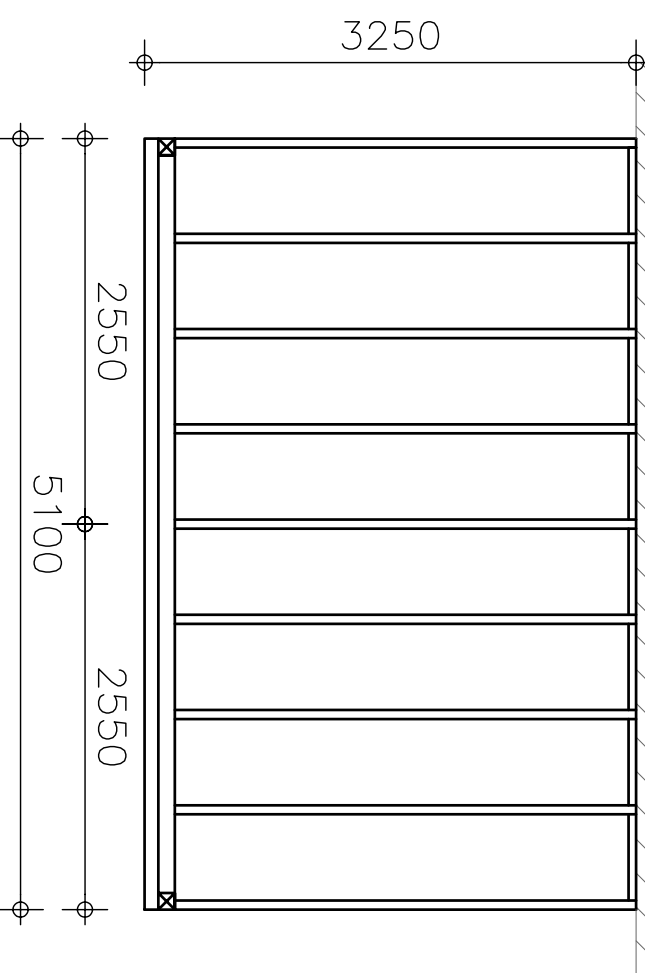

Boven aanzicht



**SERRE  
BOUW  
BRABANT**

www.serrebouw-brabant.nl

© COPYRIGHT

Wijz.:

SERREBOUW BRABANT - MOUNTBATTENWEG 3 - 5466 AX VEGHEL - TEL. (0413) 29 39 38

Opdrachtgever: Aam Dhr./Mevr. Voorbeeld

Voorbeeld straat 100

5000 VB Voorbeeld

Tel.: 0123-456789

Datum:

Schaal: 1:50

Formaat: A3

Project: Voorbeeld straat te Voorbeeld

Tekenaar: WVB

Onderwerp: Serre Lessenaar dak

Bladnr.: 00001